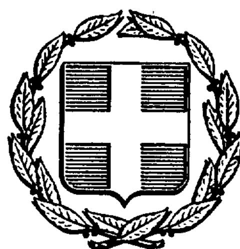


ΕΦΗΜΕΡΙΣ ΤΗΣ ΚΥΒΕΡΝΗΣΕΩΣ
ΤΗΣ ΕΛΛΗΝΙΚΗΣ ΔΗΜΟΚΡΑΤΙΑΣ

ΑΘΗΝΑ 30 ΑΠΡΙΛΙΟΥ 1987	ΤΕΥΧΟΣ ΤΕΤΑΡΤΟ	ΑΡΙΘΜΟΣ ΦΥΛΛΟΥ 369

ΠΕΡΙΕΧΟΜΕΝΑ

ΠΟΛΕΟΔΟΜΙΑ
ΔΙΑΤΑΓΜΑΤΑ

Εγκριση μεταφορά συντελεστή δόμησης ρυμοτομουμένου ακινήτου που βρίσκεται εντός σχεδίου του Δήμου Καλαμαριάς Ν. Θεσσαλονίκης. 1

ΑΠΟΦΑΣΕΙΣ

Τροποποίηση του ρυμοτομικού σχεδίου Δήμου Ζωγράφου με τον καθορισμό χώρου στη συμβολή των δρόμων Ιλισίων, Κερασούντος και Γεδρωσίας Ο.Τ. 158, για την ανέγερση Δημοτικού κτιρίου πολλαπλών χρήσεων με υπόγειο γκαράζ και καθορισμό όρων και περιορισμών δόμησης αυτού. 2

Τροποποίηση του ρυμοτομικού σχεδίου Γαλατσίου με αποχαρακτηρισμό τμήματος κοινοχρήστου χώρου μεταξύ των οδών Νυμφών, Αλκυόνης, πυθίας και Δρυάδων και το χαρακτηρισμό του ως οικοδομήσιμο και την επιβολή προκηπίου. 3

Έγκριση του ρυμοτομικού σχεδίου Αντιφιλίππων στο Ο.Τ. 41 Νομού Καβάλας. 4

Τροποποίηση ρυμοτομικού σχεδίου Βόλου στα Ο.Τ. 106 και 106α Ν. Μαγνησίας. 5

Χαρακτηρισμός του αριθ. 360 οικοπέδου του Ο.Τ. 47 το Ρυμοτομικού Σχεδίου Πλυκαρπίου ω χώρο ανέγερσης Κοινοτικού Καταστήματος και Πνευματικού Κέντρου στο Νομό Πέλλας. 6

ΠΟΛΕΟΔΟΜΙΑ
ΔΙΑΤΑΓΜΑΤΑ

(1)

Έγκριση μεταφορά συντελεστή δόμησης ρυμοτομουμένου ακινήτου που βρίσκεται εντός σχεδίου του Δήμου Καλαμαριάς Ν. Θεσσαλονίκης.

Ο ΠΡΟΕΔΡΟΣ
ΤΗΣ ΕΛΛΗΝΙΚΗΣ ΔΗΜΟΚΡΑΤΙΑΣ

Έχοντας υπόψη:

1. Τις διατάξεις του Ν. 880/79 (ΦΕΚ 58/Α) και ειδικότερα το άρθρο 2.

2. Τις διατάξεις του Π. Δ/τος 470/79 (ΦΕΚ 138/Α).

3. Τις διατάξεις του Π. Δ/τος 510/79 (ΦΕΚ 154/Α).

4. Τις διατάξεις του Ν. 1032/1980 (ΦΕΚ 57/Α) και ειδικότερα τα άρθρα 2, 3 και 7.

5. Τις διατάξεις του Ν. 1558/1985 (ΦΕΚ 137/Α) και ειδιότερα το άρθρο 23 (παρ. 1).

6. Την υπ' αριθ. 12817/1984 πράξη συναίνεσης των Ευαγγέλου και Κασσιανής Κοντού κατοίκων Θεσσαλονίκης, οδός Καραχάση αριθ. 81, αποκλειστικών κυρίων του παρακάτω περιγραφομένου ακινήτου.

7. Την υπ' αριθ. 39827/6921/22.9.1986 απόφαση του Υπουργού Περιβάλλοντος, Χωροταξίας και Δημοσίων Έργων για προέγκριση της σχετικής τεχνικής μελέτης.

8. Την υπ' αριθ. 217/1986 γνωμοδότηση του Κεντρικού Συμβουλίου Χωροταξίας, Οικισμού και Περιβάλλοντος, αποφασίζουμε:

Άρθρο 1.

1. Εγκρίνεται η μεταφορά συντελεστή δόμησης ρυμοτομουμένου τμήματος του ακινήτου (βαρυνομένου), που βρίσκεται εντός του ρυμοτομικού σχεδίου του Δήμου Καλαμαριάς (Ν. Θεσσαλονίκης) και ειδικότερα στην οδό Πόντου αριθ. 1 (περιοχή Βυζαντίου), του οποίου την αποκλειστική κυριότητα έχουν οι παραπάνω αιτούντες τη μεταφορά του συντελεστή δόμησης, όπως το ρυμοτομούμενο τμήμα του ακινήτου φαίνεται με μαύρη διαγράμμιση στο σχετικό πρωτότυπο διάγραμμα σε κλίμακα 1:200, που έχει θεωρηθεί από τον Προϊστάμενο της Δ/νσης Πολεοδομικών Εφαρμογών με την υπ' αριθ. 13083/1987 πράξη του και που συνοπτικό του αντίτυπο δημοσιεύεται με το παρόν διάταγμα.

Τα ειδικότερα στοιχεία του βαρυνομένου ακινήτου και της μεταφοράς του συντελεστή δόμησης είναι τα εξής:

α) Εμβαδόν ρυμοτομουμένου τμήματος ακινήτου (μετά την αφαίρεση της αυταποζημίωσης) 2.647,40 τ.μ.

β) Συντελεστής δόμησης της περιοχής, βάσει του οποίου πραγματοποιείται η μεταφορά 1,6 αναγόμενος σε δομήσιμη επιφάνεια 4.235,84 τ.μ.

Άρθρο 2.

Εγκρίνεται η χορήγηση τίτλου μεταφοράς συντελεστή δόμησης στο όνομα των παραπάνω συνιδιοκτητών για εμβαδόν 4.235,84 τ.μ.

Άρθρο 3.

Η ισχύς του παρόντος διατάγματος αρχίζει από τη δημοσίευσή του στην Εφημερίδα της Κυβερνήσεως.

Στον Υπουργό Περιβάλλοντος, Χωροταξίας και Δημοσίων Έργων αναθέτουμε τη δημοσίευση και εκτέλεση του παρόντος διατάγματος.


Η απόφαση αυτή να δημοσιευθεί στην Εφημερίδα της Κυβερνήσεως.

Αθήνα, 16 Φεβρουαρίου 1987

Ο ΠΡΟΕΔΡΟΣ ΤΗΣ ΔΗΜΟΚΡΑΤΙΑΣ
ΧΡΗΣΤΟΣ Α. ΣΑΡΤΖΕΤΑΚΗΣ

Ο ΥΠΟΥΡΓΟΣ
ΠΕΡΙΒΑΛΛΟΝΤΟΣ, ΧΩΡΟΤΑΞΙΑΣ ΚΑΙ ΔΗΜ. ΕΡΓΩΝ
ΕΥΑΓΓΕΛΟΣ ΚΟΥΛΟΥΜΠΗΣ


Δήμος Καλαμαριάς (ν. Θεσ/νίκης)
κλ. 1:200
ΥΠΟΥΡΓΕΙΟ

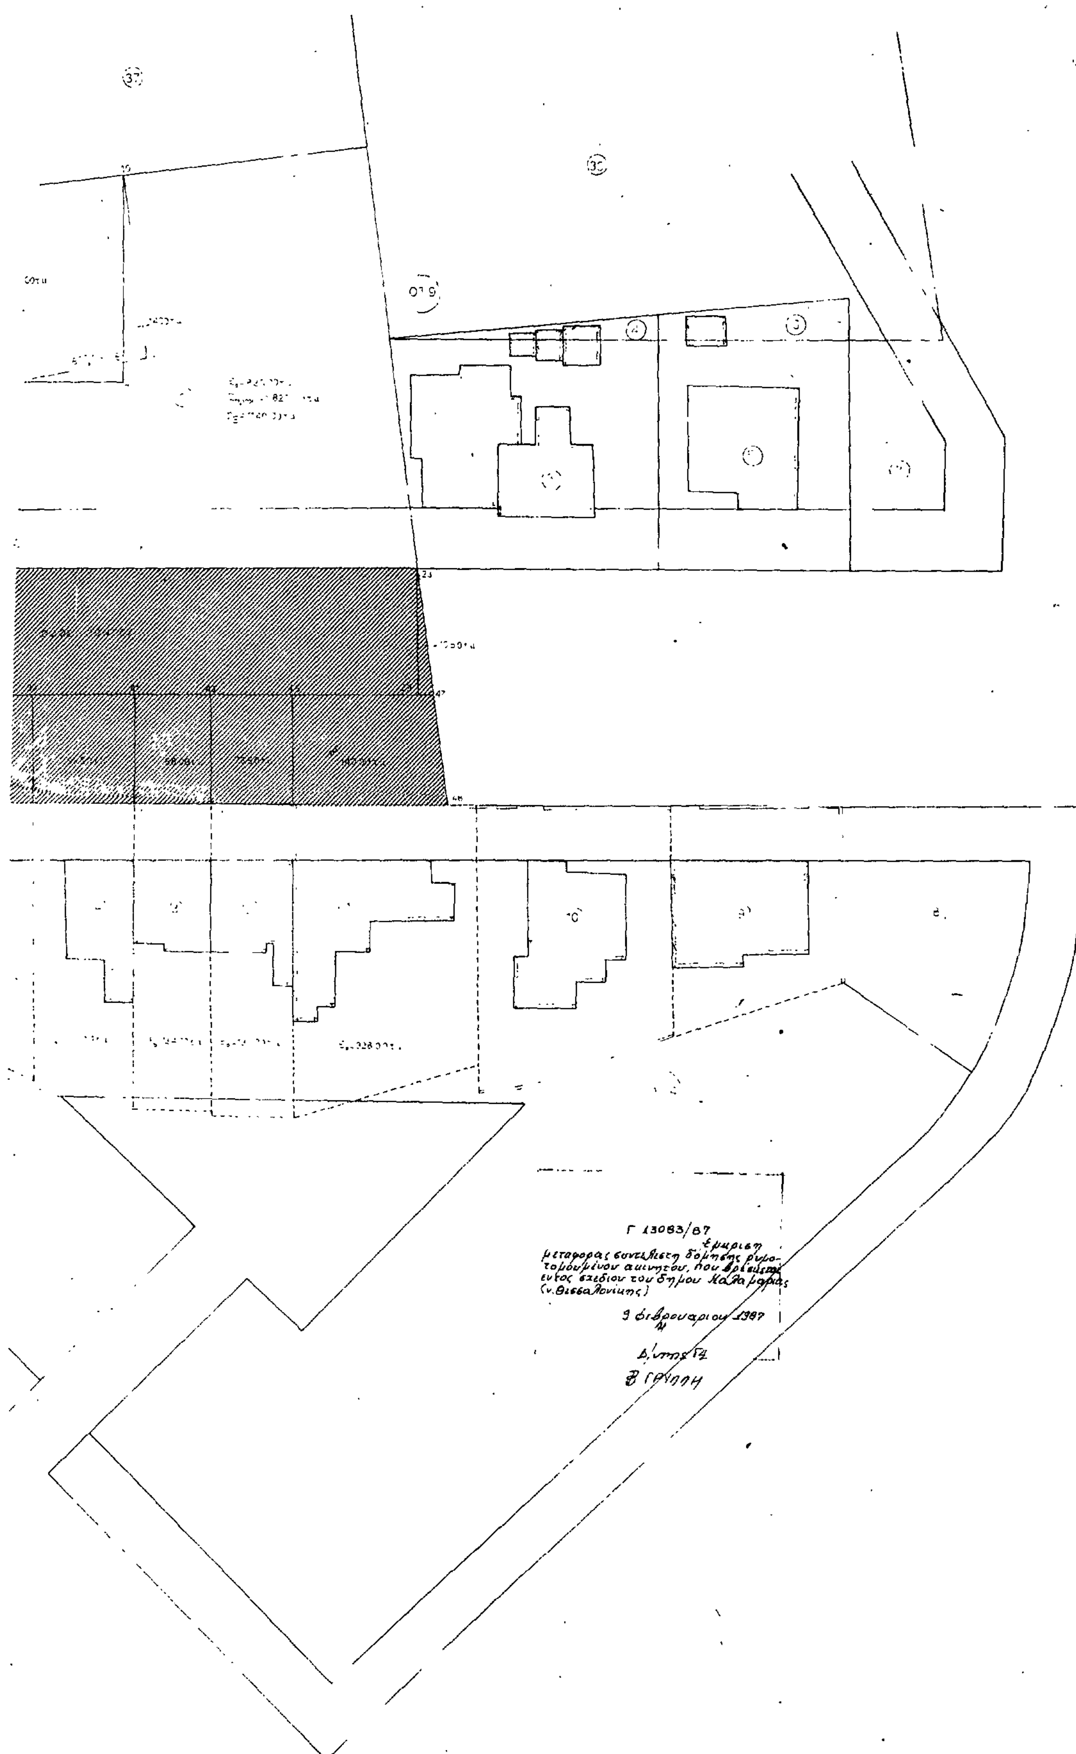
Γ 13083/87
Έγκριση μεταφοράς συντελεστή δόμησης ρυμοτομούμενου ακινήτου, που βρίσκεται εντός σχεδίου του δήμου Καλαμαριάς (ν. Θεσσαλονίκης)
9 Φεβρουαρίου 1987
Δ/ντης Γ4

ΑΠΟΦΑΣΕΙΣ

Αριθ. 6395/99 (2)

Τροποποίηση του ρυμοτομικού σχεδίου Δήμου Ζωγράφου με τον καθορισμό χώρου στη συμβολή των δρόμων Ιλισίων, Κερασούντος και Γεδρωσίας Ο.Τ. 158, για την ανέγερση Δημοτικού κτιρίου πολλαπλών χρήσεων με υπόγειο γκαράζ και καθορισμό όρων και περιορισμών δόμησης αυτού.

Ο ΝΟΜΑΡΧΗΣ ΑΘΗΝΩΝ

Έχοντας υπόψη:

1. Τις διατάξεις του Ν. Δ/τος της 17 Ιουλίου 1923, όπως μεταγενέστερα τροποποιήθηκαν και συμπληρώθηκαν και ειδικότερα τα άρθρα του 3, 9, 29 και 70.

2. Τις διατάξεις του Ν. 1577/85 (ΦΕΚ 210/Α) και ειδικότερα το άρθρο 7.

3. Τις διατάξεις του Ν. 947/1979 (169/Α) και ειδικότερα το άρθρο του 62 (παρ. 1).

4. Τις διατάξεις του Α.Ν. 314/1968 (ΦΕΚ 47/Α) όπως τροποποιήθηκαν και συμπληρώθηκαν με το υπ' αριθ. 1018/71 Ν. Δ/γμα (ΦΕΚ 220/Α) και με την παράγρ. 3 του άρθρου 34 του Ν. 1577/85 (ΦΕΚ 210/Α).

5. Τις διατάξεις του υπ' αριθ. 183/85 Π. Δ/τος (ΦΕΚ 70/Α) και ειδικότερα το άρθρο 2.

6. Την υπ' αριθ. 162/86 απόφαση του Δημοτικού Συμβουλίου Ζωγράφου.

7. Τη γνωμοδότηση της 6ης Συνεδρίασης, πράξη 7η του Συμβουλίου Χωροταξίας, Οικισμού και Περιβάλλοντος της Νομαρχίας Αθηνών στις 20.2.87, αποφασίζουμε:

1) Εγκρίνεται η τροποποίηση του ρυμοτομικού σχεδίου Δήμου Ζωγράφου με τον καθορισμό χώρου, στη συμβολή των δρόμων Ιλισίων, Κερασούντος και Γεδρωσίας, Ο.Τ. 158, για την ανέγερση Δημοτικού κτιρίου πολλαπλών χρήσεων με υπόγεια γκαράζ με αποδοχή της πρότασης του Δήμου και όπως φαίνεται στο διάγραμμα που συνοδεύει την απόφαση αυτή.

2) Ο συντελεστής δόμησης για το ανεγειρόμενο κτίριο θα είναι 0,8.

3) Η απόφαση αυτή ισχύει από τη δημοσίευσή της στην Εφημερίδα της Κυβερνήσεως.

Η απόφαση αυτή να δημοσιευθεί στην Εφημερίδα της Κυβερνήσεως.

Αθήνα, 19 Μαρτίου 1987


Ο Νομάρχης


Θ. ΒΓΕΝΟΠΟΥΛΟΣ

—ΖΩΓΡΑΦΟΥ—

ΕΛΛΗΝΙΚΗ ΔΗΜΟΚΡΑΤΙΑ
ΝΟΜΑΡΧΙΑ ΑΘΗΝΩΝ
Δ/ΝΣΗ ΠΟΛΕΟΔΟΜΙΑΣ

ΚΛΙΜ. 1:500

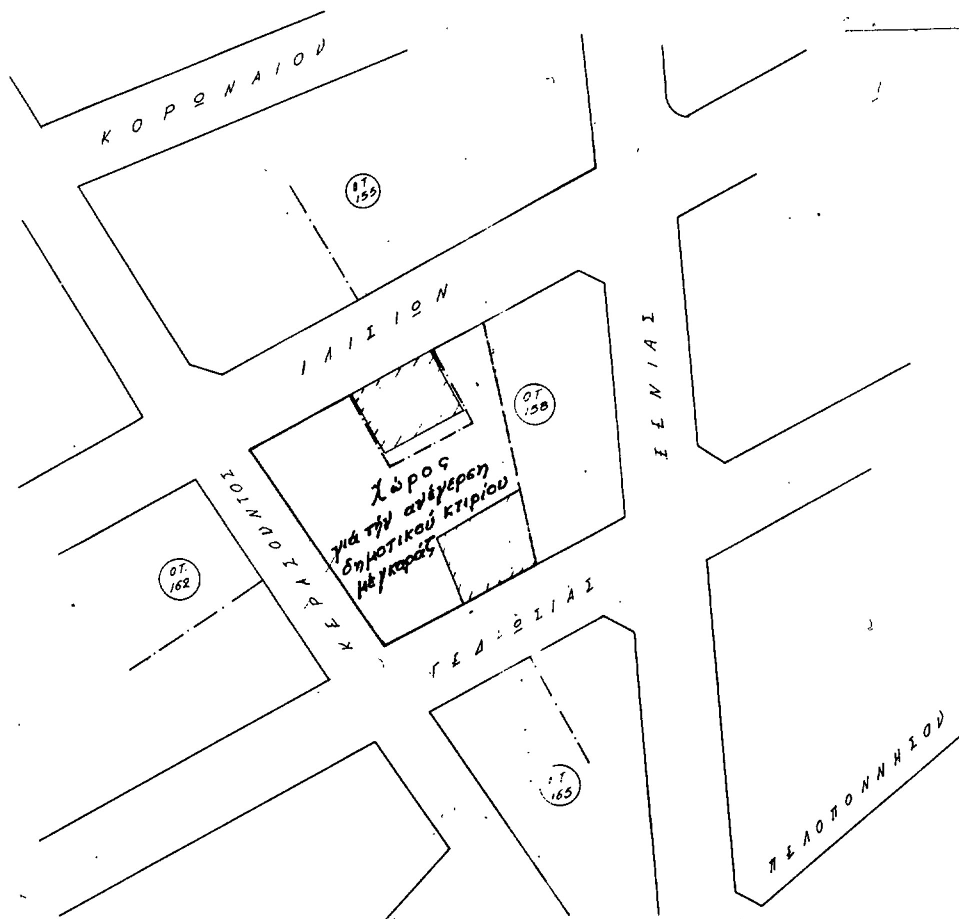

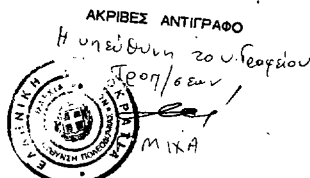

ΣΥΝΟΔΕΥΕΙ ΤΗΝ ΜΕ ΑΡΙΘΜ. 6395/94/87 ΑΠΟΦΑΣΗ ΜΑΣ
ΑΘΗΝΑ 19/3/1987
Ο ΝΟΜΑΡΧΗΣ ΑΘΗΝΩΝ

Θ. ΒΓΕΝΟΠΟΥΛΟΣ

Αριθ. 4485/70 (3)

Τροποποίηση του ρυμοτομικού σχεδίου Γαλατσίου με αποχαρακτηρισμό τμήματος κοινοχρήστου χώρου μεταξύ των οδών Νυμφών, Αλκυόνης, Πυθίας και Δρυάδων και το χαρακτηρισμό του ως οικοδομήσιμο και την επιβολή προκηπίου.

Ο ΝΟΜΑΡΧΗΣ ΑΘΗΝΩΝ

Έχοντας υπόψη:

1. Τις διατάξεις του Ν. Δ/τος της 17 Ιουλίου 1923, όπως μεταγενέστερα τροποποιήθηκαν και συμπληρώθηκαν και ειδικότερα τα άρθρα του 3, 9 και 70.

2. Τις διατάξεις του Α.Ν. 314/1968 (ΦΕΚ 47/Α) όπως τροποποιήθηκαν και συμπληρώθηκαν με το υπ' αριθ. 1018/71 Ν. Δ/γμα (ΦΕΚ 220/Α) και με την παράγρ. 3 του άρθρου 34 του Ν. 1577/85 (ΦΕΚ 210/Α).

3. Τις διατάξεις του υπ' αριθ. 183/86 Π. Δ/τος (ΦΕΚ 70/Α) και ειδικότερα το άρθρο 2.

4. Την υπ' αριθ. 118/85 γνωμοδότηση του Δημοτικού Συμβουλίου Γαλατσίου.

5. Την υπ' αριθ. 9 γνωμοδότηση του Συμβουλίου Χωροταξίας, Οικισμού και Περιβάλλοντος Νομαρχίας Αθηνών, της 4ης συνεδρίασης στις 6.2.87, αποφασίζουμε:

1) Εγκρίνεται η τροποποίηση του ρυμοτομικού σχεδίου Γαλατσίου με αποχαρακτηρισμό τμήματος κοινόχρηστου χώρου μεταξύ των οδών Νυμφών, Αλκυόνης, Πυθίας και Δρυάδων και τον χαρακτηρισμό του σαν οικοδομισίμου και την επιβολή προκηπίου πλάτους 4,00 μ., όπως φαίνεται στο διάγραμμα 1:500 που συνοδεύει την απόφαση αυτή.

2) Η απόφαση αυτή ισχύει από τη δημοσίευσή της στην Εφημερίδα της Κυβερνήσεως.

Η απόφαση αυτή να δημοσιευθεί στην Εφημερίδα της Κυβερνήσεως.


Αθήνα, 19 Μαρτίου 1987

Ο Νομάρχης

Θ. ΒΓΕΝΟΠΟΥΛΟΣ

ΕΛΛΗΝΙΚΗ ΔΗΜΟΚΡΑΤΙΑ
ΝΟΜΑΡΧΙΑ ΑΘΗΝΩΝ
Δ/ΝΣΗ ΠΟΛΕΟΔΟΜΙΑΣ
ΚΛΙΜ 1:500



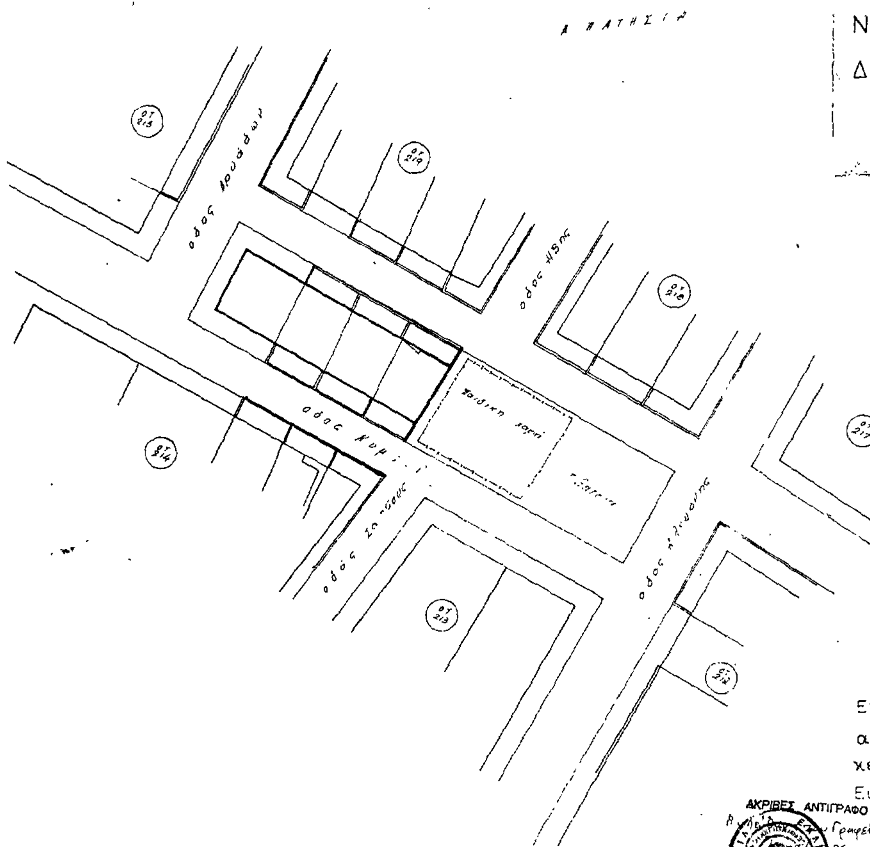

Εγκρίνεται μέ τήν υπ αριθμ 4485/70/87 απόφαση τού Νομάρχη Αθηνών πού δημοσιεύθηκε στό υπ αριθμ. φύλο τού Δ τεύχους τής Εφημερίδας τής Κυβέρνησης της

ΑΚΡΙΒΕΣ ΑΝΤΙΓΡΑΦΟ



ΣΥΝΟΔΕΥΕΙ ΤΗΝ ΜΕ ΑΡΙΘΜ. 4485/70/87 ΑΠΟΦΑΣΗ ΜΑΣ
ΑΘΗΝΑ 19/3/1987
Ο ΝΟΜΑΡΧΗΣ ΑΘΗΝΩΝ

Θ. ΒΓΕΝΟΠΟΥΛΟΣ

Αριθ. 230 (4)

Τροποποίηση του ρυμοτομικού σχεδίου Αντιφιλίππων στο Ο.Τ. 41 Νομού Καβάλας.

Ο ΝΟΜΑΡΧΗΣ ΚΑΒΑΛΑΣ

Έχοντας υπόψη:

1. Το Ν.Δ. της 17.7.1923 «περί σχεδίων πόλεων και κωμών του Κράτους» όπως τροποποιήθηκε και συμπληρώθηκε μέχρι σήμερα.

2. Το Ν.Δ. 1018/1971 και τον Α.Ν. 314/1968 όπως τροποποιήθηκε.

3. Το από 2.4.1985 Π.Δ. «περί αρμοδιοτήτων Νομαρχών για εγκρίσεις και τροποποιήσεις σχεδίων αγροτικών οικισμών.

4. Την υπ' αριθ. 4/11.1.1987 απόφαση του Κοιν. Συμβ. Αντιφιλίππων.

5. Την υπ' αριθ. 13/56/9.2.1987 γνωμοδότηση του Συμβ. ΧΟΠ Ν. Καβάλας.

Επειδή με την πρόταση τροποποίησης αυξάνονται οι πολεοδομικές παροχές σε μικρές ιδιοκτησίες του Ο.Τ. 41 χωρίς να θίγεται η όχθη του υπάρχοντος ρέμματος, αποφασίζουμε:

1. Την τροποποίηση του ρυμοτομικού σχεδίου Αντιφιλίππων στο Ο.Τ. 41 με την επιβολή πρασιάς πλάτους 3,00 μ. με αντίστοιχη μείωση του προβλεπομένου κοινόχρηστου χώρου, μεταξύ των Ο.Τ. 40 – 41, όπως φαίνεται στο συνημμένο και θεωρημένο από την Πρ/νη του ΤΠ και ΠΕ διάγραμμα, σε κλίμακα 1:1000.

2. Η απόφαση αυτή θα ισχύει από τη δημοσίευσή της στην Εφημερίδα της Κυβερνήσεως.


Η απόφαση αυτή να δημοσιευθεί στην Εφημερίδα της Κυβερνήσεως.

Καβάλα, 17 Μαρτίου 1987

Ο Νομάρχης
ΓΙΑΝΝΗΣ ΜΠΕΛΤΣΙΟΣ

ΑΝΤΙΦΙΛΙΠΠΟΙ

ΤΡΟΠΟΠΟΙΗΣΗ ΡΥΜΟΤΟΜΙΚΟΥ ΣΧΕΔΙΟΥ
ΣΤΟ Ο.Τ. 41 ΚΛ. 1:1000

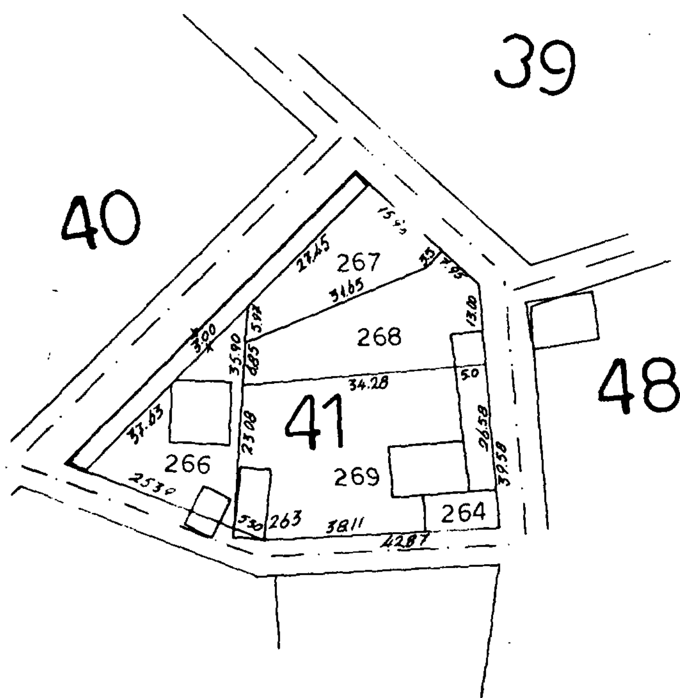

ΘΕΩΡΗΘΗΚΕ

Και συνοδεύει την με αριθμό 230 |17-3-1987 Απόφαση Νομάρχη Καβάλας
Καβάλα 17-3-1987

Η ΠΡΟΪΣΤΑΜΕΝΗ Τ.Π.&Π.Ε.

Ε. ΑΝΔΡΕΑΔΟΥ
Τοπ. Μηχανικός με Α' β.

Αριθ. 1435 (5)

Τροποποίηση ρυμοτομικού σχεδίου Βόλου στα Ο.Τ. 106 και 106α Ν. Μαγνησίας.

Ο ΝΟΜΑΡΧΗΣ ΜΑΓΝΗΣΙΑΣ

Έχοντας υπόψη:

1. Τις διατάξεις:

α) Του από 17.7.1923 Ν.Δ/τος «περί σχεδίων πόλεων κ.λπ.» όπως τροποποιήθηκαν και ισχύουν σήμερα και ιδιαίτερα τα άρθρα 3, 9, 70 αυτού.

β) Του 1018/71 Π.Δ/τος «περί τροποποιήσεως και συμπληρώσεως του Α.Ν. 314/1968» περί παροχής εις τον Υ.Β.Ε. Νομάρχες αρμοδιότητες κ.λπ.

γ) Του Ν. 1337/1983 «περί επεκτάσεως Πολεοδομικών σχεδίων κ.λπ.».

δ) Του Π.Δ/τος 183/1986 «Μεταβίβαση αρμοδιοτήτων στους Νομάρχες για την έγκριση τροποποιήσεων σχεδίων κ.λπ.».

2. Το εγκεκριμένο ρυμοτομικό σχέδιο πόλης Βόλου.

3. Το εγκεκριμένο Γενικό Πολεοδομικό σχέδιο πόλης Βόλου κ.λ.π.

4. Την 212/1986 απόφαση Δημοτικού Συμβουλίου Βόλου με την οποία προτείνεται η τροποποίηση σχεδίου πόλης Βόλου στα Ο.Τ. 106 και 106α μεταξύ των οδών Κουντουριώτου – Σικελιανού – Καζαντζάκη και Σέσκλου για τη μετατόπισή της Ο Γ της οδού Πανταζόπουλου σύμφωνα με την υπάρχουσα κατάσταση των κτιρίων.

5. Τη Βεβαίωση του Δήμου Βόλου για την αρτιότητα των οικοπέδων κ.λ.π. και ότι δεν υποβλήθηκαν ενστάσεις.

6. Την πράξη 31/30.10.1986 του Νομαρχιακού Συμβουλίου ΧΟΠ Ν. Μαγνησίας με την οποία γνωμοδοτεί και συμφωνεί για την τροποποίηση του σχεδίου σύμφωνα με τη σχετική πρόταση – απόφαση του Δημοτικού Συμβουλίου Βόλου, αποφασίζουμε:

Εγκρίνουμε την τροποποίηση του εγκεκριμένου ρυμοτομικού σχεδίου Βόλου στα Ο.Τ. 106 και 106α για τη μετατόπιση των Ο Γ της οδού Πανταζόπουλου που βρίσκεται μεταξύ των πιο πάνω Ο Τ σύμφωνα με το σχετικό διάγραμμα που θεωρήθηκε από το ΤΠ και ΠΕ Ν. Μαγνησίας και αποτελεί αναπόσπαστο τμήμα της απόφασης αυτής.

Η απόφαση αυτή να δημοσιευθεί στην Εφημερίδα της Κυβερνήσεως.


Βόλος, 18 Μαρτίου 1987

Ο Νομάρχης

ΕΥΡ. ΚΑΦΑΝΤΑΡΗΣ

ΔΗΜΟΣ ΒΟΛΟΥ

ΚΛΙΜΑΚΑ 1:500

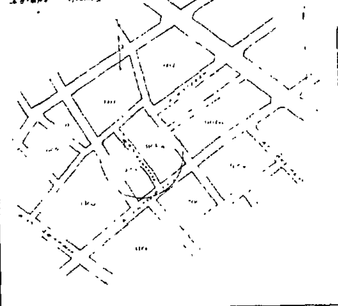


ΕΛΛΗΝΙΚΗ ΔΗΜΟΚΡΑΤΙΑ
ΝΟΜΑΡΧΙΑ ΜΑΓΝΗΣΙΑΣ
ΤΜΗΜΑ ΠΟΛΕΟΔΟΜΙΑΣ & ΠΟΛΕΟΔΟΜΙΚΩΝ ΕΦΑΡΜΟΓΩΝ

ΤΡΟΠΟΠΟΙΗΣΗ ΡΥΜΟΤΟΜΙΚΟΥ ΣΧΕΔΙΟΥ ΠΟΛΗΣ

δημου Βολου

Ο.Τ 106,106α

ΚΛΙΜΑΚΑ 1:500

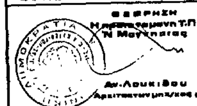

ΕΓΚΡΙΝΕΤΑΙ ΩΣ ΠΑΡΑΡΤΗΜΑ
ΤΗΣ ΥΠ ΑΡΙΘΜ. 1435/18-3-87 ΑΠΟΦΑΣΕΩΣ
ΒΟΛΟΣ 18-3-1987
Ο ΝΟΜΑΡΧΗΣ ΜΑΓΝΗΣΙΑΣ
ΕΥΡΙΠΙΔΗΣ ΚΑΦΑΝΤΑΡΗΣ

Αριθ. 578 (6)

Χαρακτηρισμός του αριθ. 360 οικοπέδου του Ο.Τ. 47 το Ρυμοτομικού Σχεδίου Πλυχαρπίου ω χώρο ανέγερσης Κοινοτικού Καταστήματος και Πνευματικού Κέντρου στο Νομό Πέλλας.

Ο ΝΟΜΑΡΧΗΣ ΠΕΛΛΑΣ

Έχοντας υπόψη:

1. Τις διατάξεις του από 17.7.1923 Ν. Δ/τος «περί σχεδίων πόλεων κ.λ.π.» όπως τροποποιήθηκαν και συμπληρώθηκαν μεταγενέστερα.

2. Τις διατξεις του Ν. 1558/85 «Κυβέρνηση και Κυβερνητικά Όργανα» και ειδικότερα τα άρθρα 24 και 27 αυτού.

3. Τις διατάξεις του Ν. 1577/85 ΦΕΚ 210/Α/85 «Γενικός Οικοδομικός Κανονισμός».

4. Τις διατάξεις του Ν. 1337/83 «Επέκταση των πολεοδομικών σχεδίων, οικιστική ανάπτυξη και σχετικές ρυθμίσεις και ειδικότερα το άρθρο 38 αυτού.

5. Τις διατάξεις του από 2.4.85 (ΦΕΚ 225Δ/85) Προεδρικού Δ/τος «Μεταβίβαση αρμοδιοτήτων στους Νομάρχες για την έγκριση και τροποποίηση ρυμοτομικών σχεδίων καθώς και όρων και περιορισμών δόμησης αγροτικών οικισμών».

6. Το ρυμοτομικό διάγραμμα Πολυχαρπίου που εγκρίθηκε με την οριστική διανομή του έτους 1968 από το Υπουργείο Γεωργίας όπως συμπληρώθηκε μεταγενέστερα.

7. Την απόφαση του Κοινοτικού Συμβουλίου Πολυχαρπίου με αριθ. 11/87 με την οποία προτείνει τον χαρακτηρισμό του αριθ. 360 οικοπέδου έκτασης 2.030 τ.μ. του Ρυμοτομικού Σχεδίου Πολυχαρπίου ως χώρου για την ανέγερση Κοινοτικού Καταστήματος και Πνευματικού Κέντρου.

8. Την πράξη γνωμοδοτήσεως του Συμβουλίου Χωροταξίας, Οικισμού και Περιβάλλοντος του Νομού με αριθ. 54/11.3.87 με την οποία γνωμοδοτεί υπέρ της τροποποίησης, αποφασίζουμε:

Εγκρίνουμε τον χαρακτηρισμό του αριθ. 360 οικοπέδου του Ο.Τ. 47 του Ρυμοτομικού Σχεδίου Πολυχαρπίου, ως χώραυ για την ανέγερση Κοινοτικού Καταστήματος και Πνευματικού Κέντρου, όπως φαίνεται στο σχετικό πρωτότυπο διάγραμμα σε κλίμακα 1:1.000 που έχει θεωρηθεί από τον Προϊστάμενο του Τμήματος Πολεοδομίας και Πολεοδομικών Εφαρμογών του Νομού Πέλλας με την από 13.3.1987 πράξη του και αποτελεί αναπόσπαστο μέρος αυτής της απόφασης.

Η απόφαση αυτή να δημοσιευθεί στην Εφημερίδα της Κυβερνήσεως.

Έδεσσα, 16 Μαρτίου 1987

Ο Νομάρχης
ΝΙΚ. ΜΑΚΡΑΚΗΣ

